

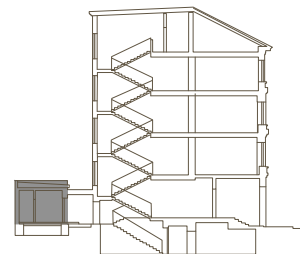
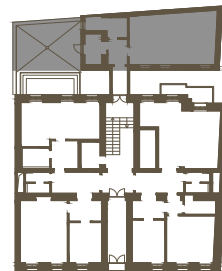


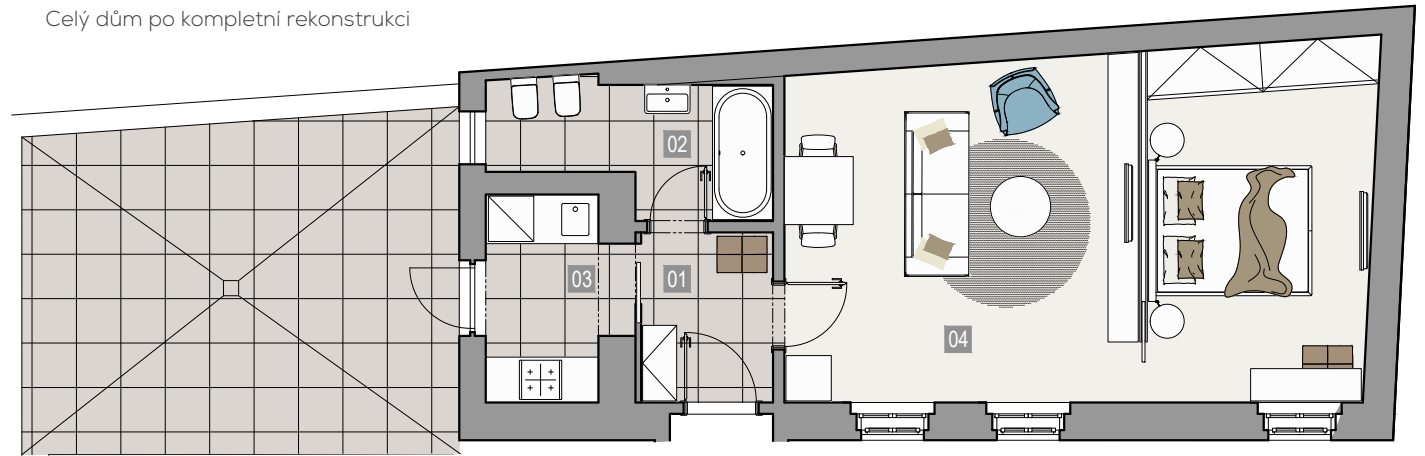

REZIDENCE ČERNÁ 13

JEDNOTKA	Byt 11
Dispozice	1+1
Celková plocha jednotky včetně sklepní kóje a podílu na sauně	52.88m ²
Podlaží	1.NP
Orientace	východní
01 Chodba	4.24m ²
02 Koupelna	5.71m ²
03 Kuchyně	4.70m ²
04 Obytný prostor	35.06m ²
05 Sklepní kóje	1.65m ²
06 Podíl na sauně	1.52m ²
Terasa	25.40m ²
Výměre dle PV včetně sklepní kóje	51.17m ²

Skvělá lokalita, Praha 1 – Nové Město
Klidná ulice s typickou atmosférou
Celý dům po kompletní rekonstrukci

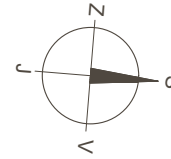

1+1


DISPOZICE

51.17m²

PLOCHA

1.NP

PODLAŽÍ

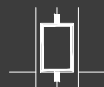

VÝTAH